




AL NOOR GARDEN HOUSING SCHEME

SANGLA HILL

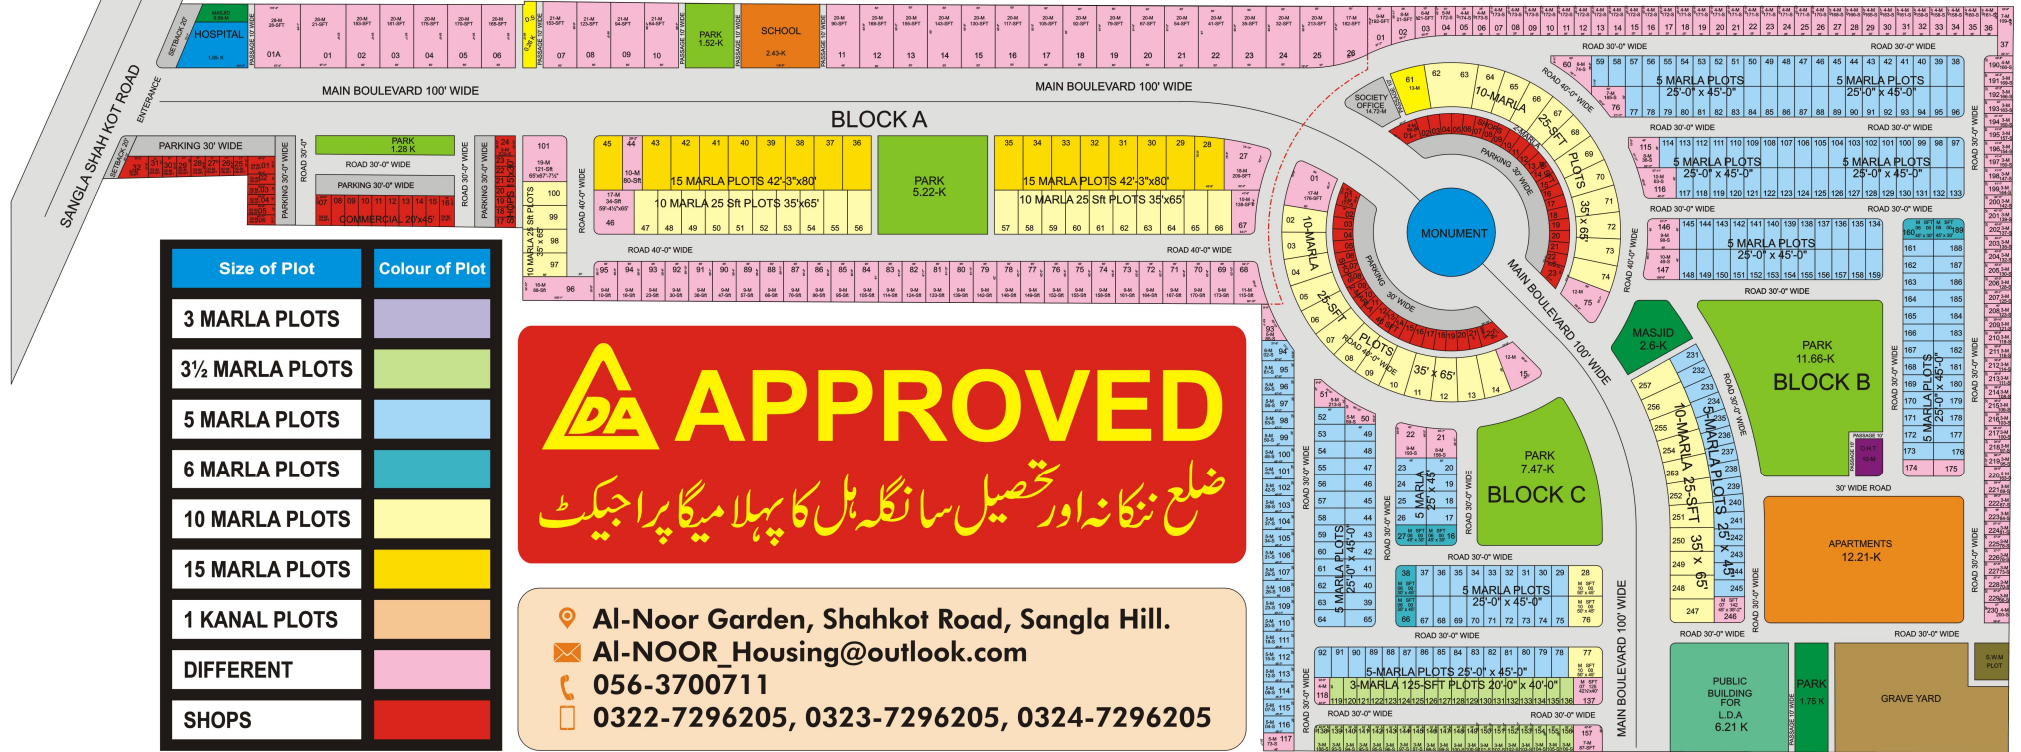

سٹریٹ لائٹس	ہر بلاک کا اپنا پارک	ٹاؤن کا اپنا پلے لینڈ	واٹر سپلائی
کمیونٹی سنٹر	سیوریٹی 24 گھنٹے	ہسپتال	سوئی گیس
بہترین اور سازگار ماحول	باؤنڈری وال	کمرشل مارکیٹ	انڈر گراؤنڈ بجلی
قبرستان	سیوریٹی کیمرے	واٹر فلٹریشن پلانٹ	سیوریج
ٹاؤن کا اپنا سکول	کم از کم 30 فٹ روڈ	ٹاؤن کی اپنی جامع مسجد	100 فٹ مین بلیوارڈ

Future Extention